




# MIEJSCOWY PLAN ZAGOSPODAROWANIA PRZESTRZENNEGO GMINY TYMBARK


RYSUNEK PLANU

PL-2000

SKALA 1:1000

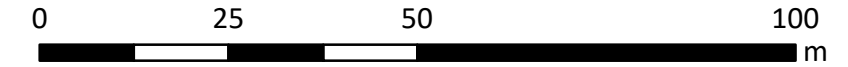

Załącznik nr 19  
do uchwały nr .....  
Rady Gminy Tymbark z dnia .....

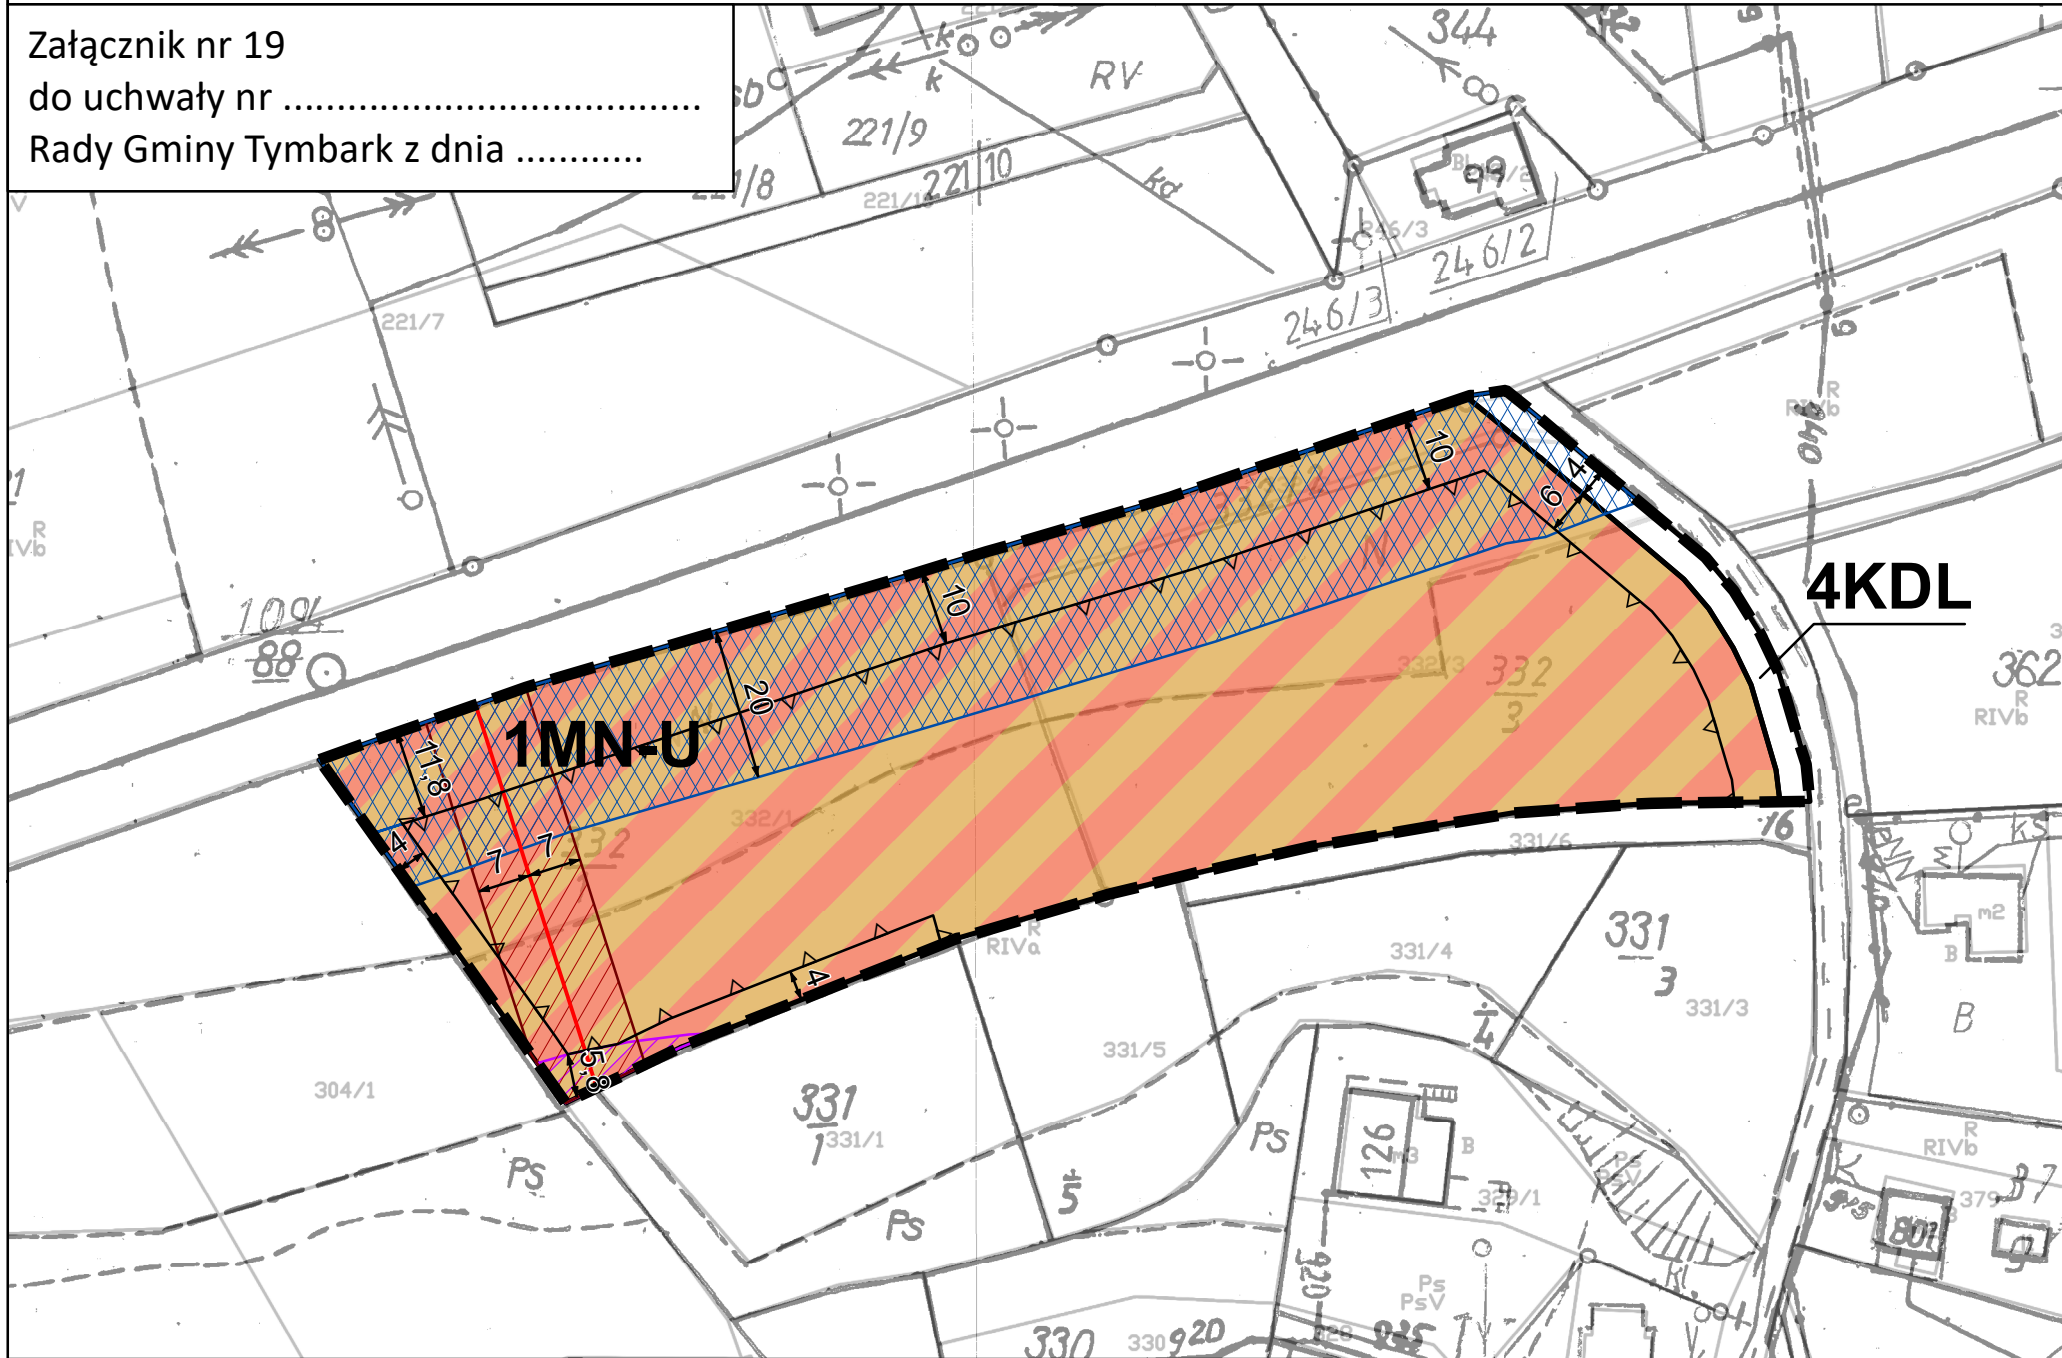

## Legenda

### OBOWIĄZUJĄCE USTALENIA PLANU

#### OZNACZENIA LINIOWE

- granica obszaru objętego planem miejscowym
- linia rozgraniczająca tereny o różnym przeznaczeniu lub różnych zasadach zagospodarowania
- nieprzekraczalne linie zabudowy
- wymiary mierzone w metrach

#### PRZEZNACZENIE TERENÓW

- MN-U - tereny zabudowy mieszkaniowej jednorodzinnej lub usług
- KDL – tereny dróg lokalnych

#### POZOSTAŁE OZNACZENIA

- strefa ograniczeń w zagospodarowaniu związana z sąsiedztwem linii kolejowej

### ELEMENTY INFORMACYJNE PLANU

#### OCHRONA ŚRODOWISKA

- osuwisko nieaktywne

#### INFRASTRUKTURA TECHNICZNA

- linia elektroenergetyczna średniego napięcia
- pas technologiczny napowietrznej linii elektroenergetycznej

miejscowy plan zagospodarowania przestrzennego został sporządzony na podkładzie mapy zasadniczej w wersji hybrydowej wydanej przez Powiat Limanowski - licencja nr GK.6642.1.3681.2022\_1207\_P

WYRYS ZE STUDIUM UWARUNKOWAŃ I KIERUNKÓW ZAGOSPODAROWANIA PRZESTRZENNEGO GMINY TYMBARK PRZYJĘTEGO UCHWAŁĄ NR X/92/99 RADY GMINY TYMBARK Z DNIA 29 GRUDNIA 1999 R. Z PÓŹN ZM.



- granica obszaru objętego planem miejscowym
- granice obszarów objętych zmianą nr 4 studium
- KIERUNKI ZAGOSPODAROWANIA TERENÓW**
- UM2 - teren zabudowy usługowej lub mieszkaniowej jednorodzinnej
- INFRASTRUKTURA TECHNICZNA**
- napowietrzna linia elektroenergetyczna SN 15 kV
- ELEMENTY ŚRODOWISKA PRZYRODNICZEGO**
- osuwiska nieaktywne