


Załącznik nr 13
do uchwały nr
Rady Gminy Tymbark z dnia

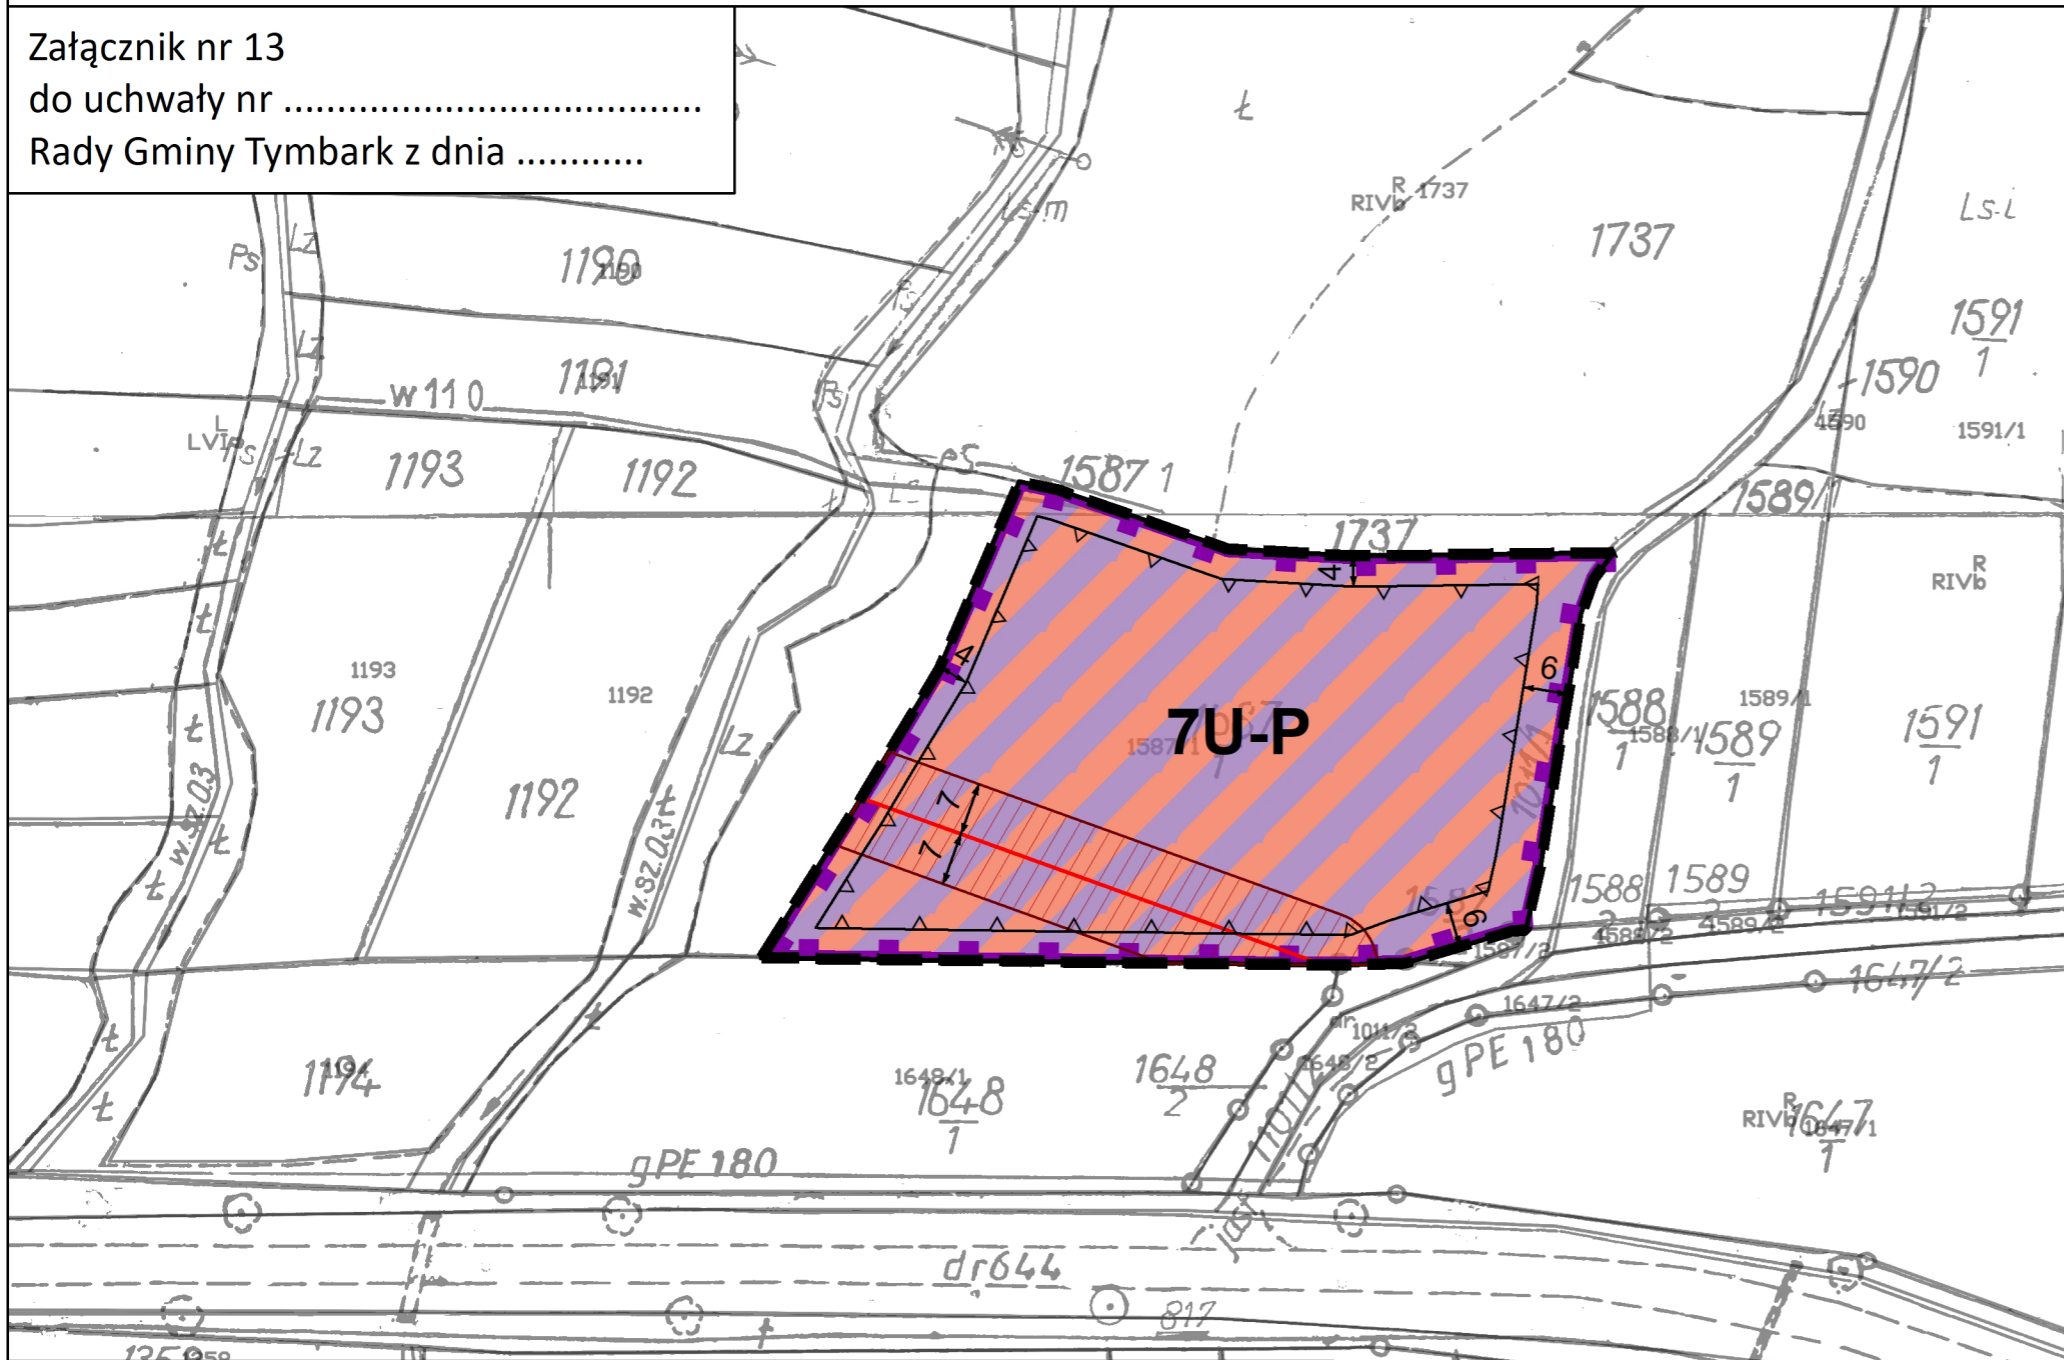

Legenda

OBOWIĄZUJĄCE USTALENIA PLANU

OZNACZENIA LINIOWE

- granica obszaru objętego planem miejscowym
- linia rozgraniczająca tereny o różnym przeznaczeniu lub różnych zasadach zagospodarowania
- nieprzekraczalne linie zabudowy
- wymiary mierzone w metrach

granice terenów, na których dopuszczona jest budowa urządzeń wytwarzających energię z odnawialnych źródeł energii o mocy zainstalowanej większej niż 100 kW wraz ze strefą ochronną związaną z ograniczeniami w zabudowie oraz zagospodarowaniu i użytkowaniu terenu

PRZEZNACZENIE TERENÓW

U-P - tereny usług lub produkcji


ELEMENTY INFORMACYJNE PLANU

INFRASTRUKTURA TECHNICZNA

- linia elektroenergetyczna średniego napięcia
- pas technologiczny napowietrznej linii elektroenergetycznej

miejscowy plan zagospodarowania przestrzennego został sporządzony na podstawie mapy zasadniczej w wersji hybrydowej wydanej przez Powiat Limanowski - licencja nr GK.6642.1.3681.2022_1207_P

WYRYS ZE STUDIUM UWARUNKOWAŃ I KIERUNKÓW ZAGOSPODAROWANIA PRZESTRZENNEGO GMINY TYMBARK PRZYJĘTEGO UCHWAŁĄ NR X/92/99 RADY GMINY TYMBARK Z DNIA 29 GRUDNIA 1999 R. Z PÓŹN ZM.

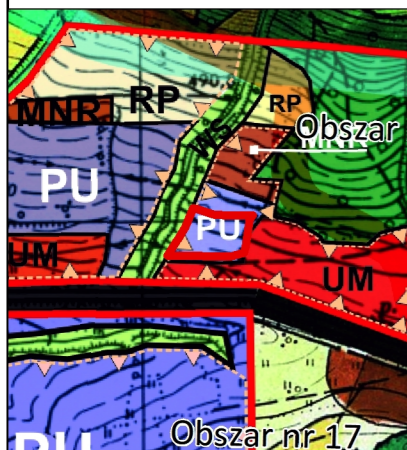

- granica obszaru objętego planem miejscowym
- KIERUNKI ROZWOJU STRUKTURY OSADNICZEJ**
- PU** STREFA AKTYWNOŚCI GOSPODARCZEJ I ZAPLECZA TECHNICZNO-GOSPODARCZEGO
- INFRASTRUKTURA TECHNICZNA I KOMUNIKACJA**
- OBSZARY WSKAZANE DLA ROZMIESZCZENIA URZĄDZEŃ, WYTWARZAJĄCYCH ENERGIĘ Z ODNAWIALNYCH ŹRÓDEŁ ENERGII O MOCY PRZEKRACZAJĄCEJ 100KV