

MIEJSCOWY PLAN ZAGOSPODAROWANIA PRZESTRZENNEGO TERENU POŁOŻONEGO PRZY ZAKŁADZIE TYMBARK-MWS W TYMBARKU


RYSUNEK PLANU

PL-2000


SKALA 1:1000



Załącznik nr 1
do uchwały nr
Rady Gminy Tymbark
z dnia 2023 r.

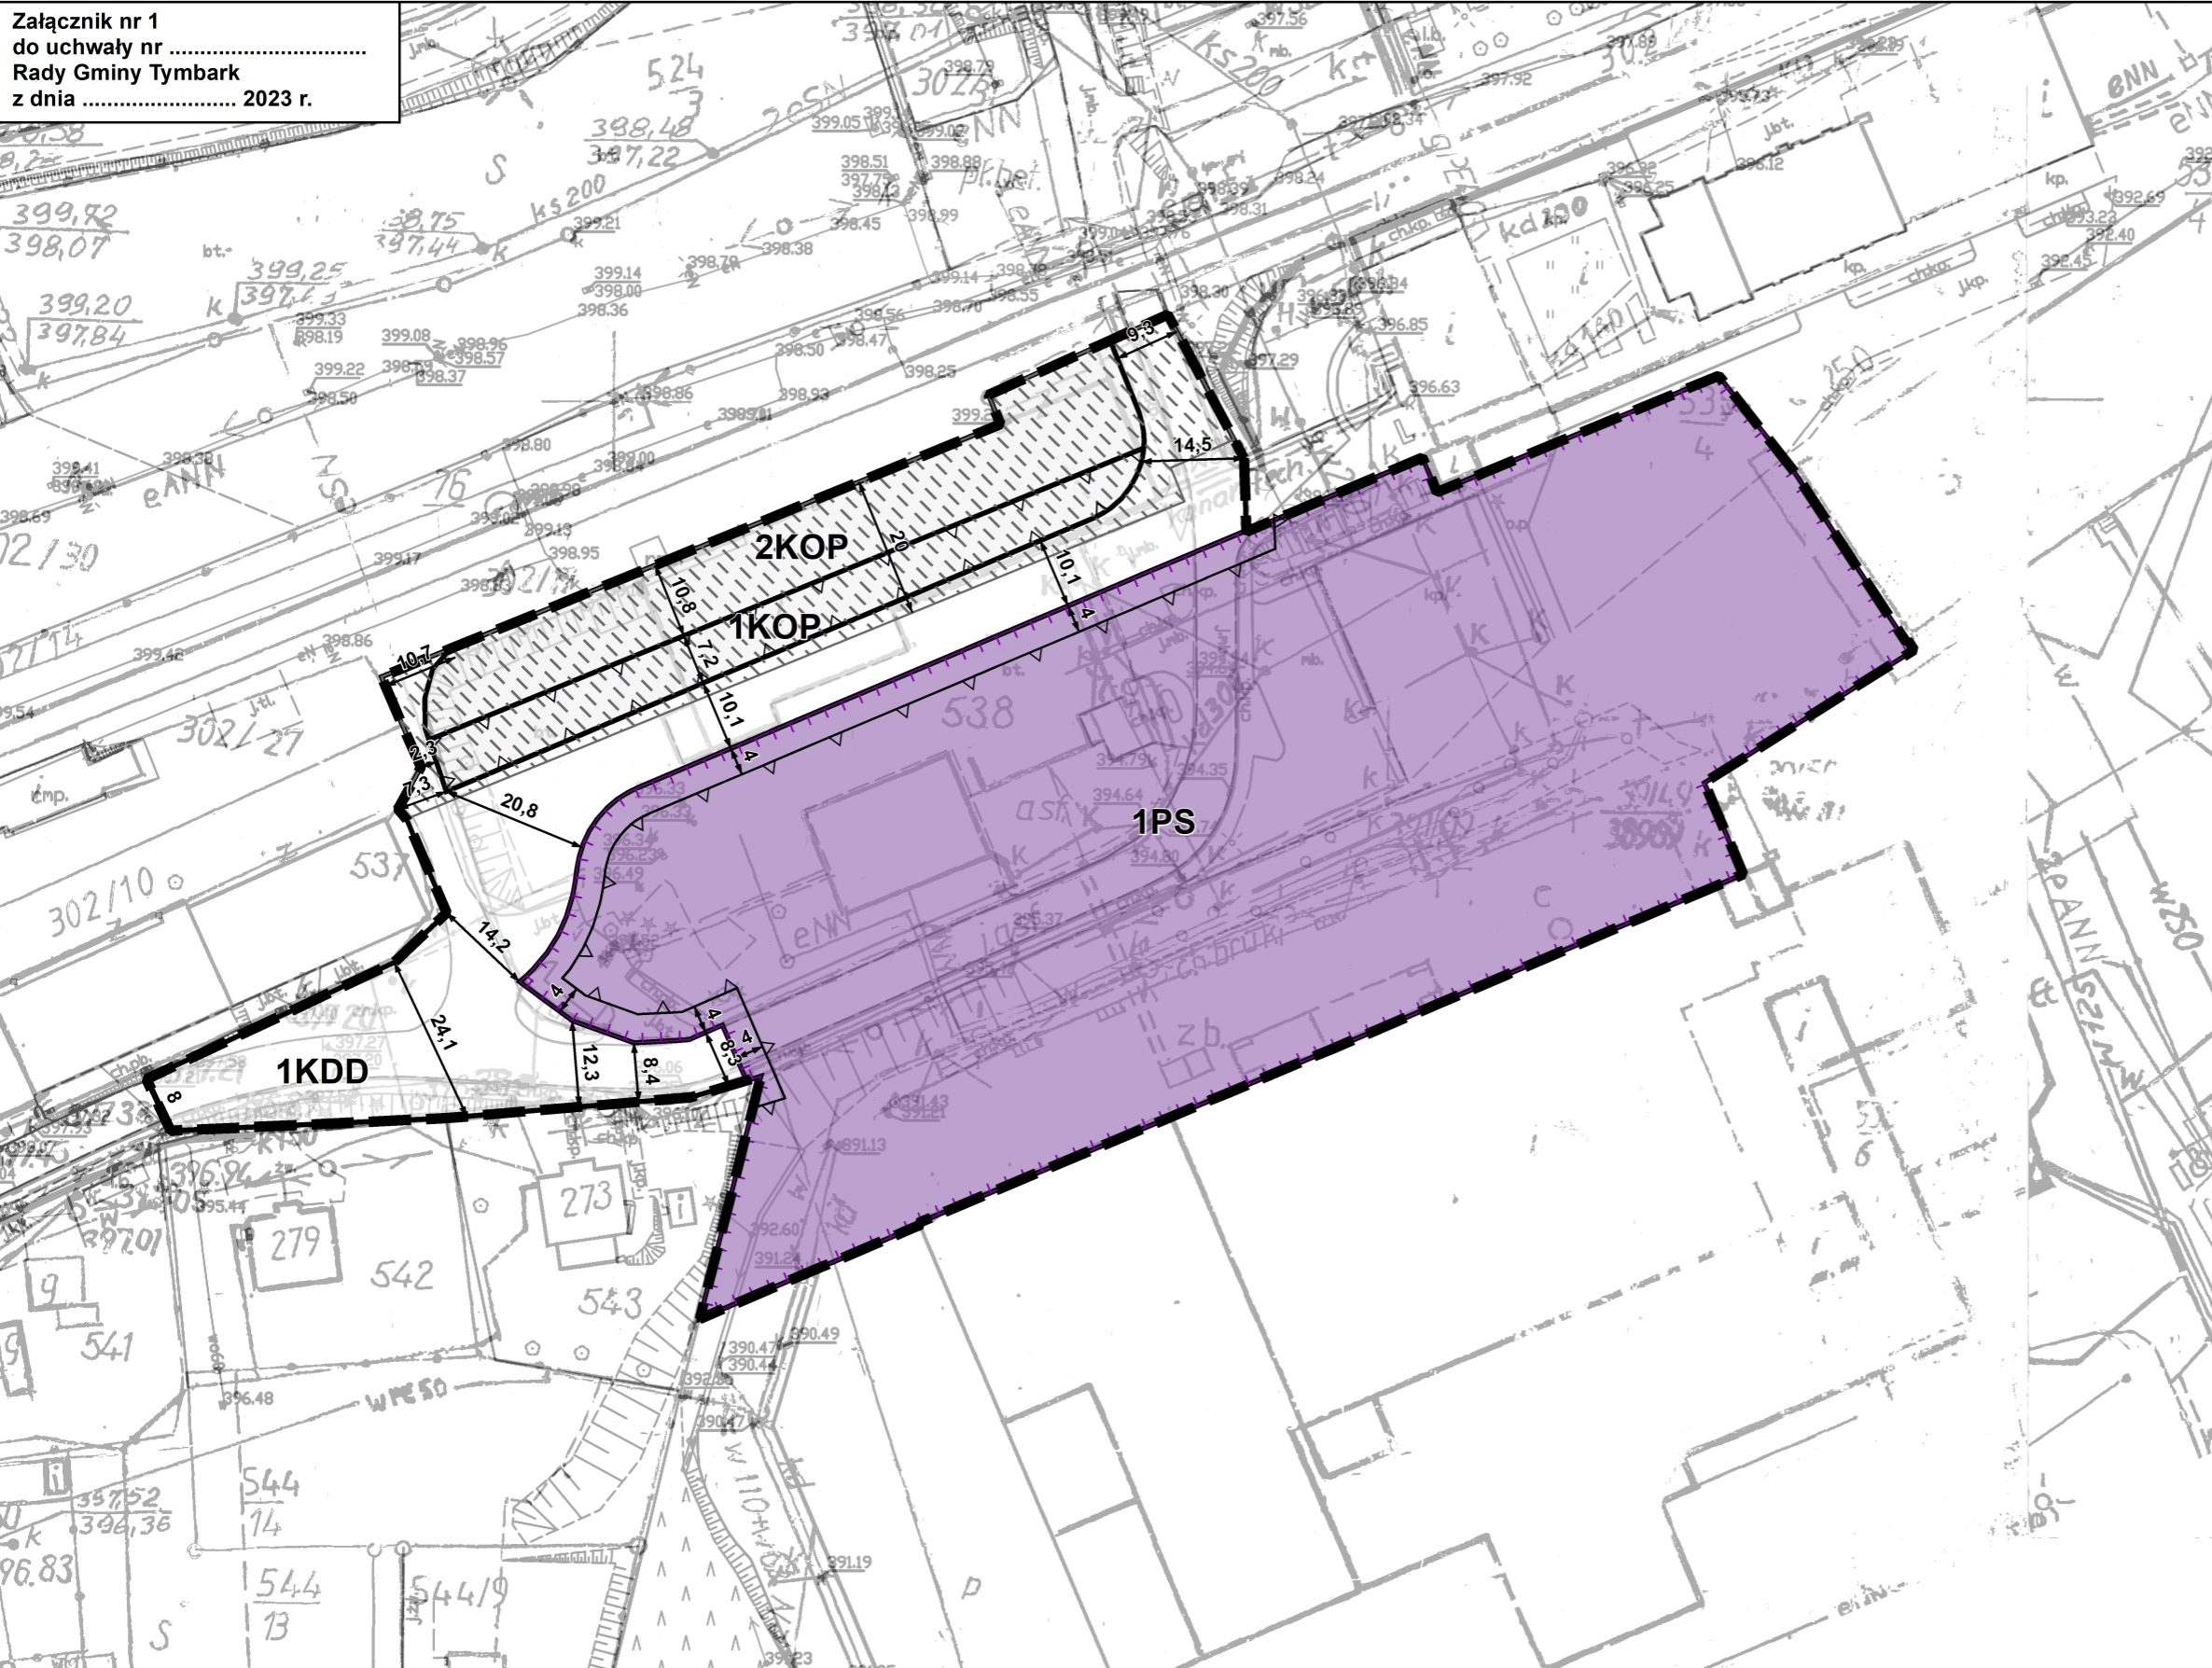

Wyrys ze Studium uwarunkowań i kierunków zagospodarowania przestrzennego Gminy Tymbark, przyjętego uchwałą Rady Gminy Tymbark Nr X/92/99 z dnia 29 grudnia 1999 r., zmienionego uchwałą Rady Gminy Tymbark Nr V/16/2015 z dnia 29 stycznia 2015 r., uchwałą Rady Gminy Tymbark Nr XXII/238/2021 z dnia 18 października 2021 r. oraz uchwałą Rady Gminy Tymbark Nr z dnia

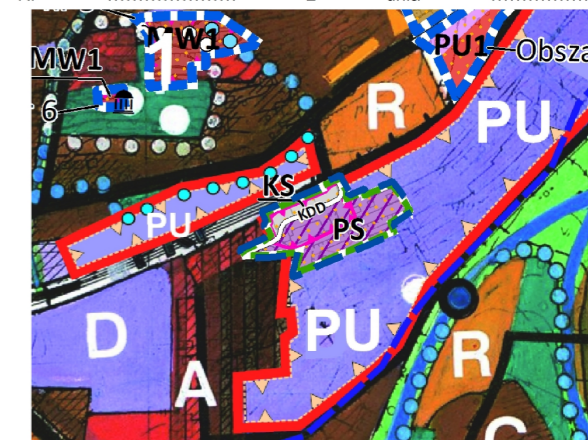

- granica obszaru objętego planem
- Legenda do zmiany nr 3 Studium uwarunkowań i kierunków zagospodarowania przestrzennego gminy Tymbark przyjętej uchwałą Nr Rady Gminy Tymbark z dnia**
- granica obszaru objętego zmianą nr 3 studium
- KIERUNKI ZAGOSPODAROWANIA TERENÓW**
- PS - teren składów i magazynów
- KS - tereny obsługi komunikacji
- KOMUNIKACJA**
- KDD - droga publiczna klasy dojazdowej
- INFRASTRUKTURA TECHNICZNA**
- obszary, na których rozmieszczone będą urządzenia wytwarzające energię z odnawialnych źródeł energii o mocy przekraczającej 500kW wraz ze strefą ochronną związaną z ograniczeniami w zabudowie oraz zagospodarowaniu i użytkowaniu terenu
- POZOSTAŁE OZNACZENIA**
- obszar rewitalizacji wyznaczony na podstawie Gminnego Programu Rewitalizacji
- obszar zdegradowany wyznaczony na podstawie Gminnego Programu Rewitalizacji

LEGENDA

OBOWIĄZUJĄCE USTALENIA PLANU

OZNACZENIA LINIOWE

- granica obszaru objętego miejscowym planem zagospodarowania przestrzennego
- linie rozgraniczające tereny o różnym przeznaczeniu lub różnych zasadach zagospodarowania
- Δ--- nieprzekraczalna linia zabudowy
- ←--- zwymiarowane odległości mierzone w metrach

PRZEZNACZENIE TERENÓW

- PS - teren składów i magazynów
- KOP - tereny parkingu
- KDD - teren drogi dojazdowej

INFRASTRUKTURA TECHNICZNA

- granica terenu, na którym dopuszczona jest budowa urządzeń wytwarzających energię z odnawialnych źródeł energii o mocy przekraczającej 500 kW wraz ze strefą ochronną związaną z ograniczeniami w zabudowie oraz zagospodarowaniu i użytkowaniu terenu
- strefa ograniczonego sposobu zagospodarowania związana z sąsiedztwem linii kolejowej

Miejscowy plan zagospodarowania przestrzennego został sporządzony na podkładzie mapy zasadniczej w wersji hybrydowej wydanej przez Powiat Limanowski.