


Załącznik nr 7  
do uchwały nr .....  
Rady Gminy Tymbark z dnia .....

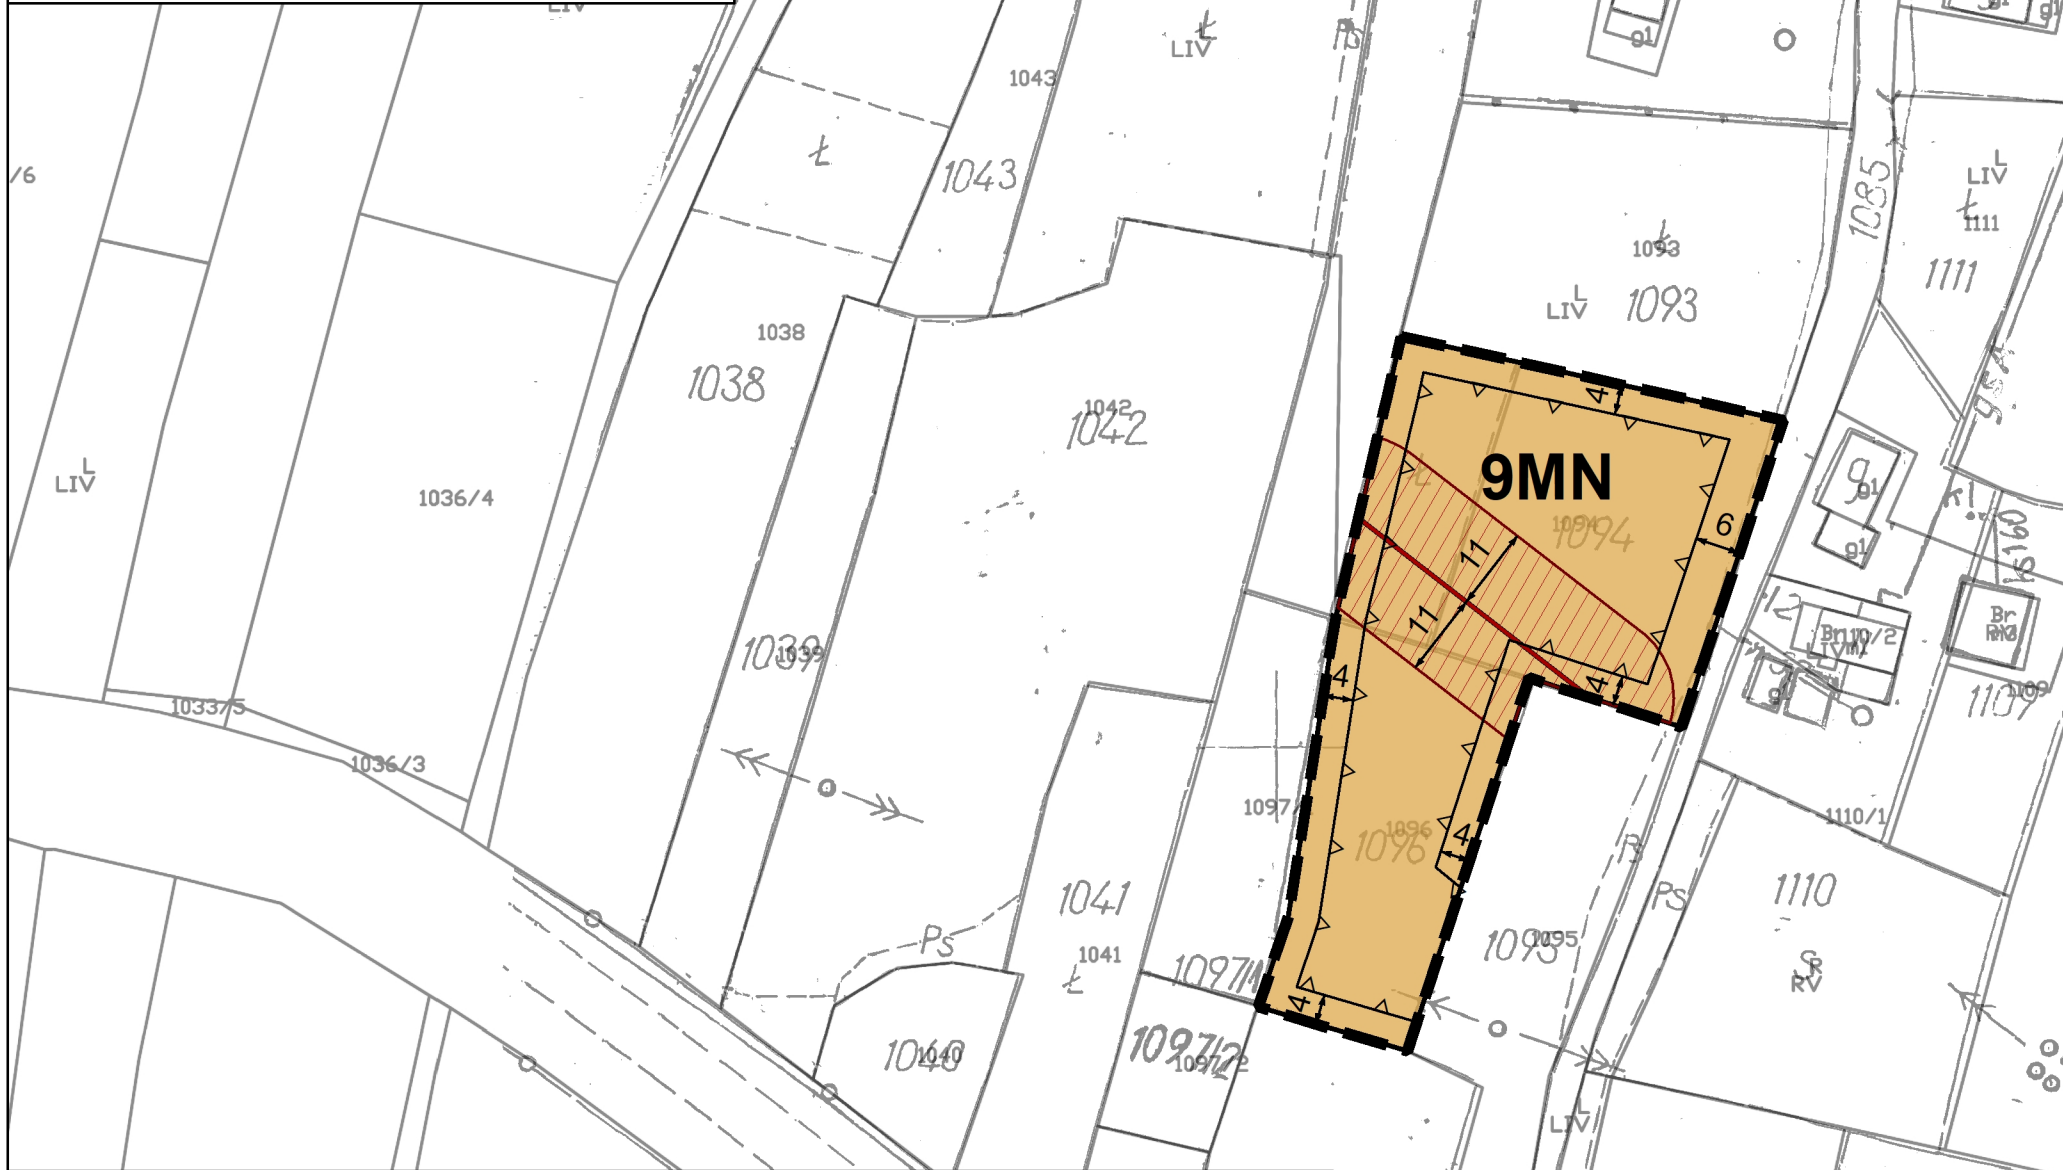

### Legenda

#### OBOWIĄZUJĄCE USTALENIA PLANU

##### OZNACZENIA LINIOWE

- granica obszaru objętego planem miejscowym
- linia rozgraniczająca tereny o różnym przeznaczeniu lub różnych zasadach zagospodarowania
- nieprzekraczalne linie zabudowy
- wymiary mierzone w metrach

##### PRZEZNACZENIE TERENÓW

- MN - tereny zabudowy mieszkaniowej jednorodzinnej

#### ELEMENTY INFORMACYJNE PLANU

##### INFRASTRUKTURA TECHNICZNA

- linia elektroenergetyczna wysokiego napięcia
- pas technologiczny napowietrznej linii elektroenergetycznej

cały obszar planu położony jest w granicach obszaru zdegradowanego

miejscowy plan zagospodarowania przestrzennego został sporządzony na podkładzie mapy zasadniczej w wersji hybrydowej wydanej przez Powiat Limanowski - licencja nr GK.6642.1.3681.2022\_1207\_P

WYRYS ZE STUDIUM UWARUNKOWAŃ I KIERUNKÓW ZAGOSPODAROWANIA PRZESTRZENNEGO GMINY TYMBARK PRZYJĘTEGO UCHWAŁĄ NR X/92/99 RADY GMINY TYMBARK Z DNIA 29 GRUDNIA 1999 R. Z PÓŹN ZM.



- granica obszaru objętego planem miejscowym
- granice obszarów objętych zmianą nr 4 studium
- KIERUNKI ZAGOSPODAROWANIA TERENÓW**
- MN2 - tereny zabudowy mieszkaniowej jednorodzinnej
- INFRASTRUKTURA TECHNICZNA**
- napowietrzna linia elektroenergetyczna WN 110 kV
- POZOSTAŁE OZNACZENIA**
- obszar zdegradowany wyznaczony na podstawie Gminnego Programu Rewitalizacji

