


Załącznik nr 3
do uchwały nr
Rady Gminy Tymbark z dnia

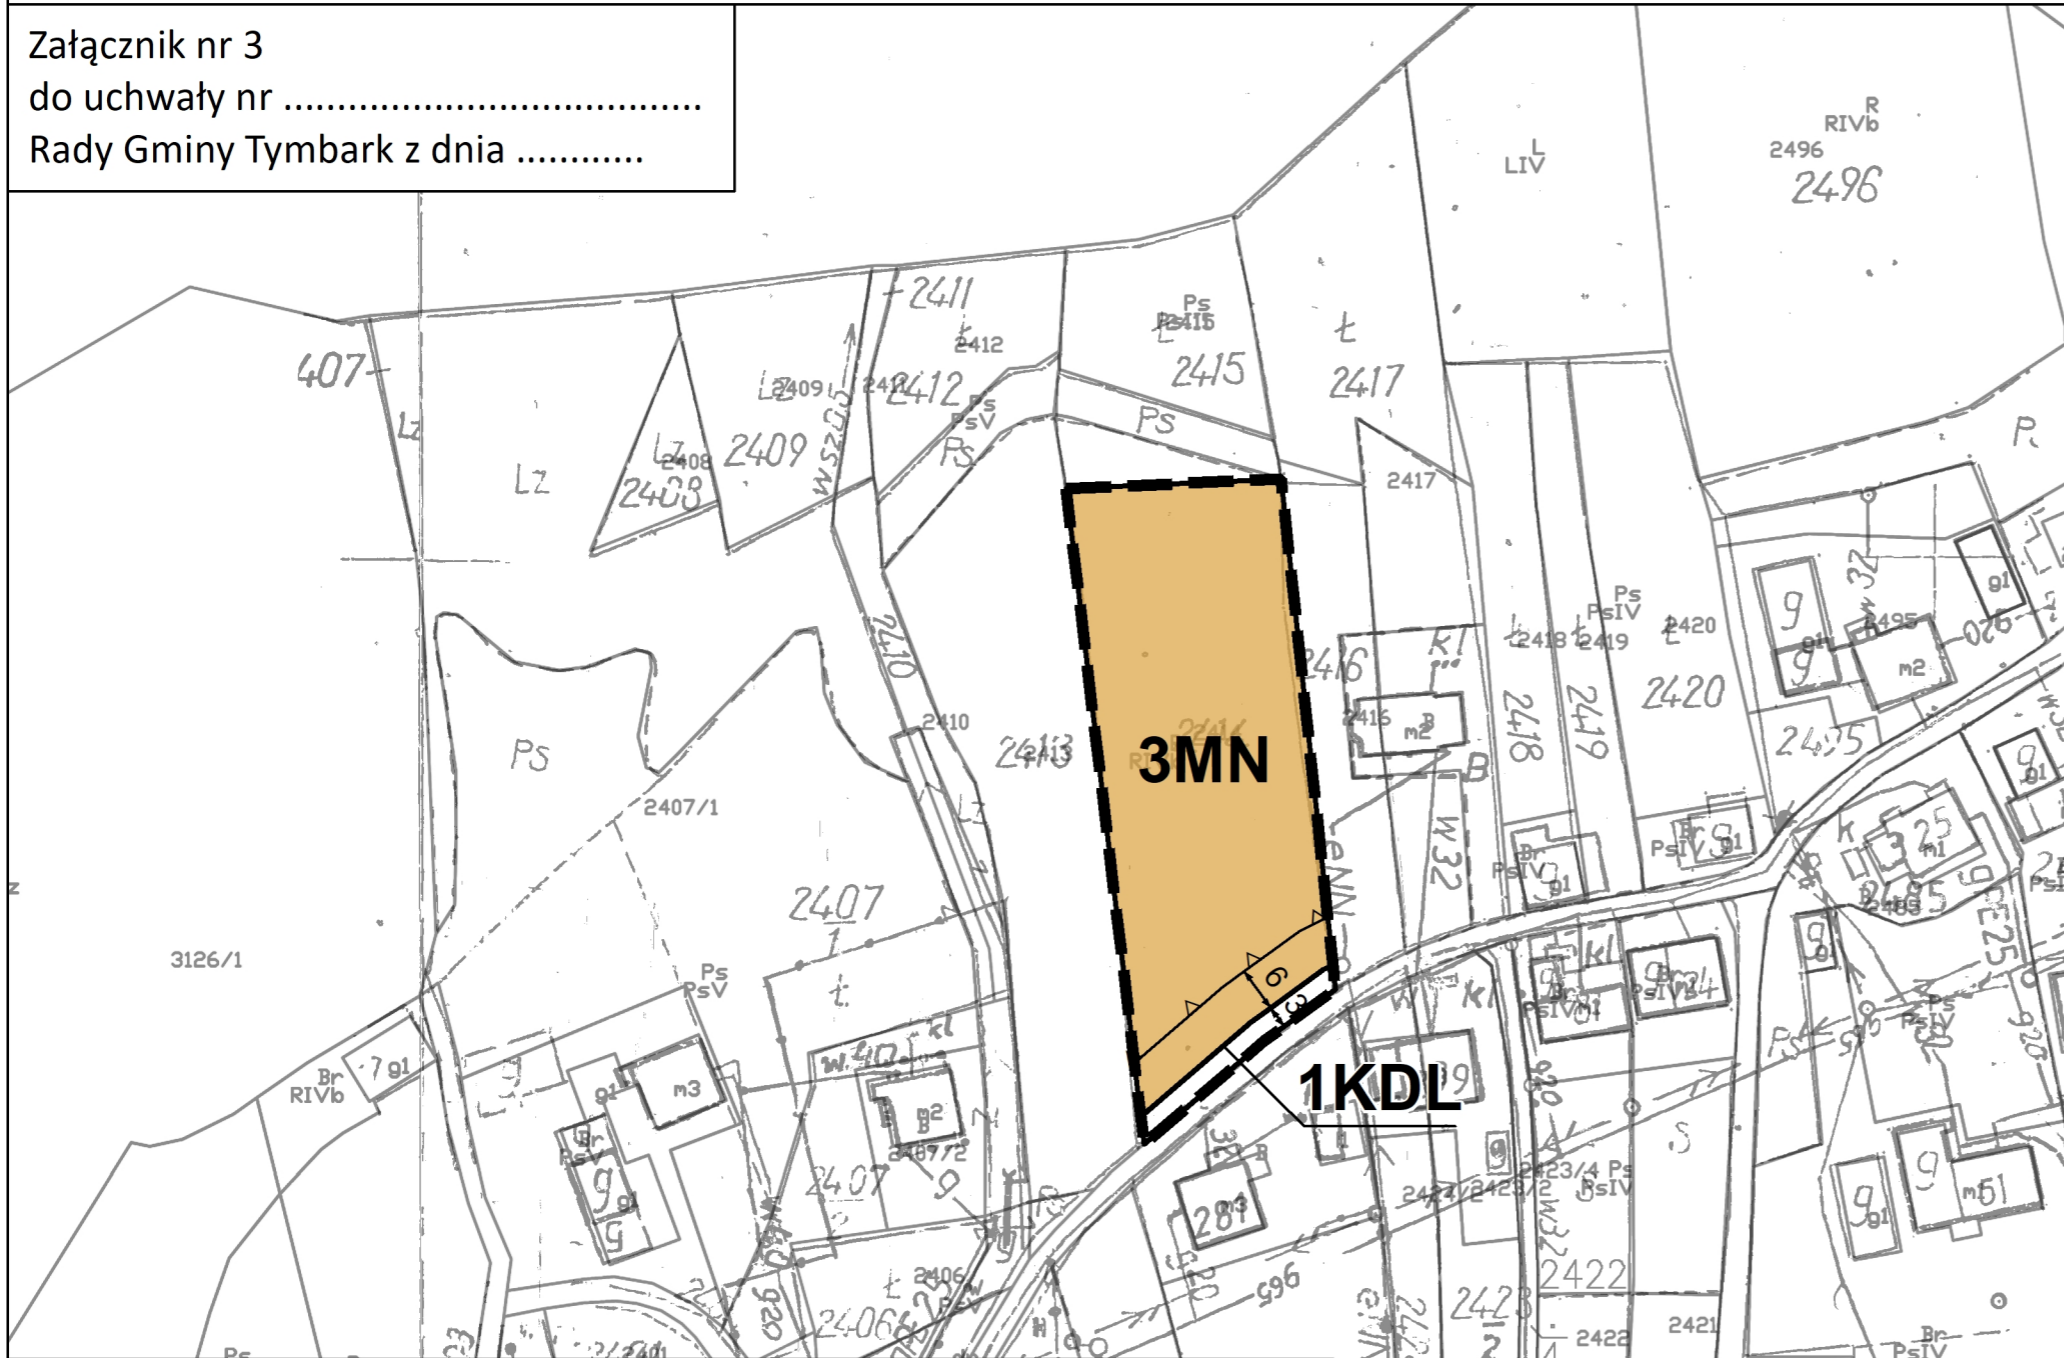

Legenda

OBOWIĄZUJĄCE USTALENIA PLANU

OZNACZENIA LINIOWE

- granica obszaru objętego planem miejscowym
- linia rozgraniczająca tereny o różnym przeznaczeniu lub różnych zasadach zagospodarowania
- nieprzekraczalne linie zabudowy
- wymiary mierzone w metrach

PRZEZNACZENIE TERENÓW


- MN - tereny zabudowy mieszkaniowej jednorodzinnej
- KDL – tereny dróg lokalnych

ELEMENTY INFORMACYJNE PLANU

cały obszar planu położony jest w granicach obszaru zdegradowanego

miejscowy plan zagospodarowania przestrzennego został sporządzony na podkładzie mapy zasadniczej w wersji hybrydowej wydanej przez Powiat Limanowski - licencja nr GK.6642.1.3681.2022_1207_P

WYRYS ZE STUDIUM UWARUNKOWAŃ I KIERUNKÓW ZAGOSPODAROWANIA PRZESTRZENNEGO GMINY TYMBARK PRZYJĘTEGO UCHWAŁĄ NR X/92/99 RADY GMINY TYMBARK Z DNIA 29 GRUDNIA 1999 R. Z PÓŹN ZM.

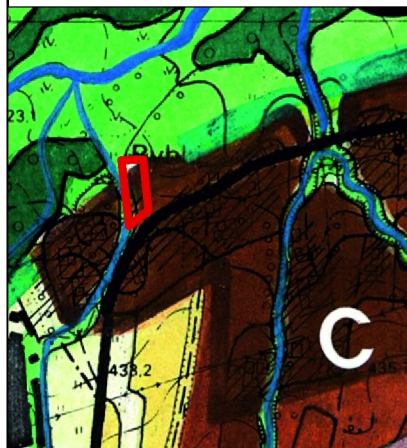

granica obszaru objętego planem miejscowym



Strefy osadnicze do umiarkowanego rozwoju mieszkalnictwa usług i rzemiosła nieuciążliwego

- Rozwój poprzez modernizację i adaptację istniejącej zabudowy oraz uzupełnienia, w tym o zabudowę rekreacyjną przy uwzględnieniu rygorów ochrony środowiska przyrodniczego i kulturowego.
- Wskazana adaptacja starych zagrod na cele rekreacyjne
- Obowiązuje kompleksowe wyposażenie w infrastrukturę techniczną