


Załącznik nr 27
do uchwały nr
Rady Gminy Tymbark z dnia

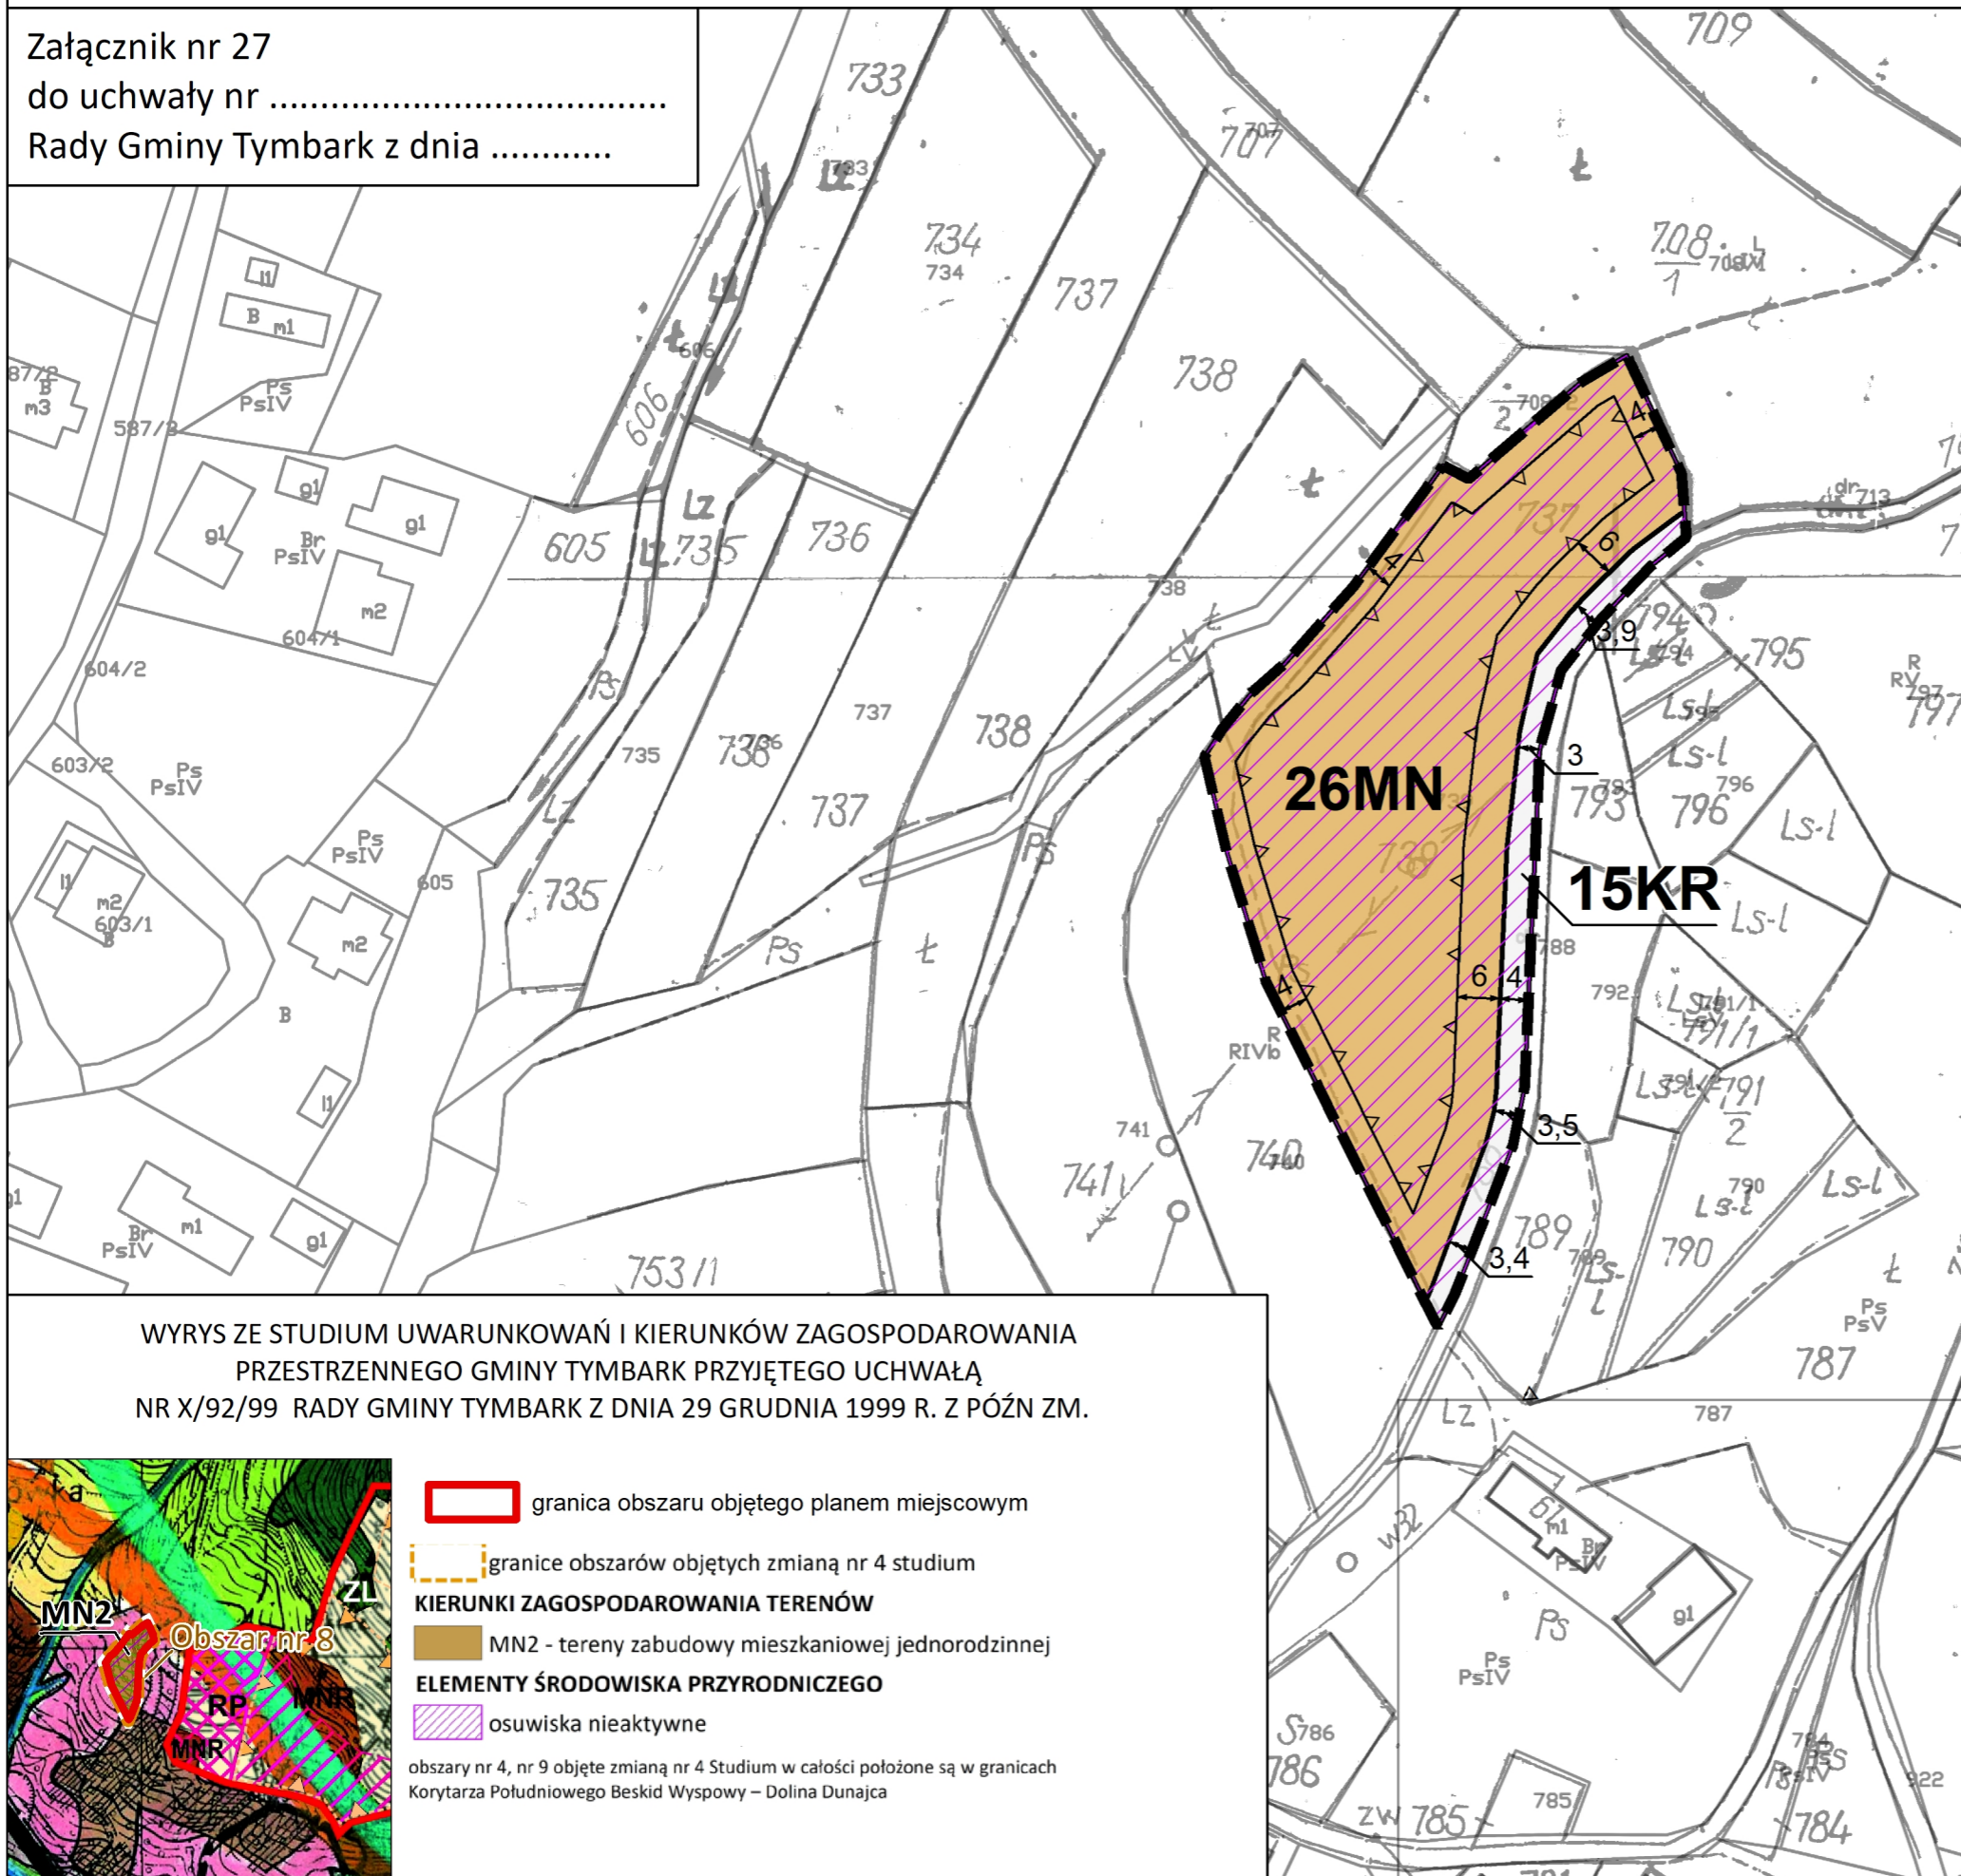

Legenda

OBOWIĄZUJĄCE USTALENIA PLANU

OZNACZENIA LINIOWE

- granica obszaru objętego planem miejscowym
- linia rozgraniczająca tereny o różnym przeznaczeniu lub różnych zasadach zagospodarowania
- nieprzekraczalne linie zabudowy
- wymiary mierzone w metrach

PRZEZNACZENIE TERENÓW

- MN - tereny zabudowy mieszkaniowej jednorodzinnej
- KR - tereny komunikacji drogowej wewnętrznej

ELEMENTY INFORMACYJNE PLANU

OCHRONA ŚRODOWISKA

- osuwisko nieaktywne

miejscowy plan zagospodarowania przestrzennego został sporządzony na podstawie mapy zasadniczej w wersji hybrydowej wydanej przez Powiat Limanowski - licencja nr

WYRYS ZE STUDIUM UWARUNKOWAŃ I KIERUNKÓW ZAGOSPODAROWANIA PRZESTRZENNEGO GMINY TYMBARK PRZYJĘTEGO UCHWAŁĄ NR X/92/99 RADY GMINY TYMBARK Z DNIA 29 GRUDNIA 1999 R. Z PÓŹN ZM.



granica obszaru objętego planem miejscowym

granice obszarów objętych zmianą nr 4 studium

KIERUNKI ZAGOSPODAROWANIA TERENÓW
 MN2 - tereny zabudowy mieszkaniowej jednorodzinnej

ELEMENTY ŚRODOWISKA PRZYRODNICZEGO
 osuwiska nieaktywne

obszary nr 4, nr 9 objęte zmianą nr 4 Studium w całości położone są w granicach Korytarza Południowego Beskid Wyspowy – Dolina Dunajca