


Załącznik nr 15
do uchwały nr
Rady Gminy Tymbark z dnia

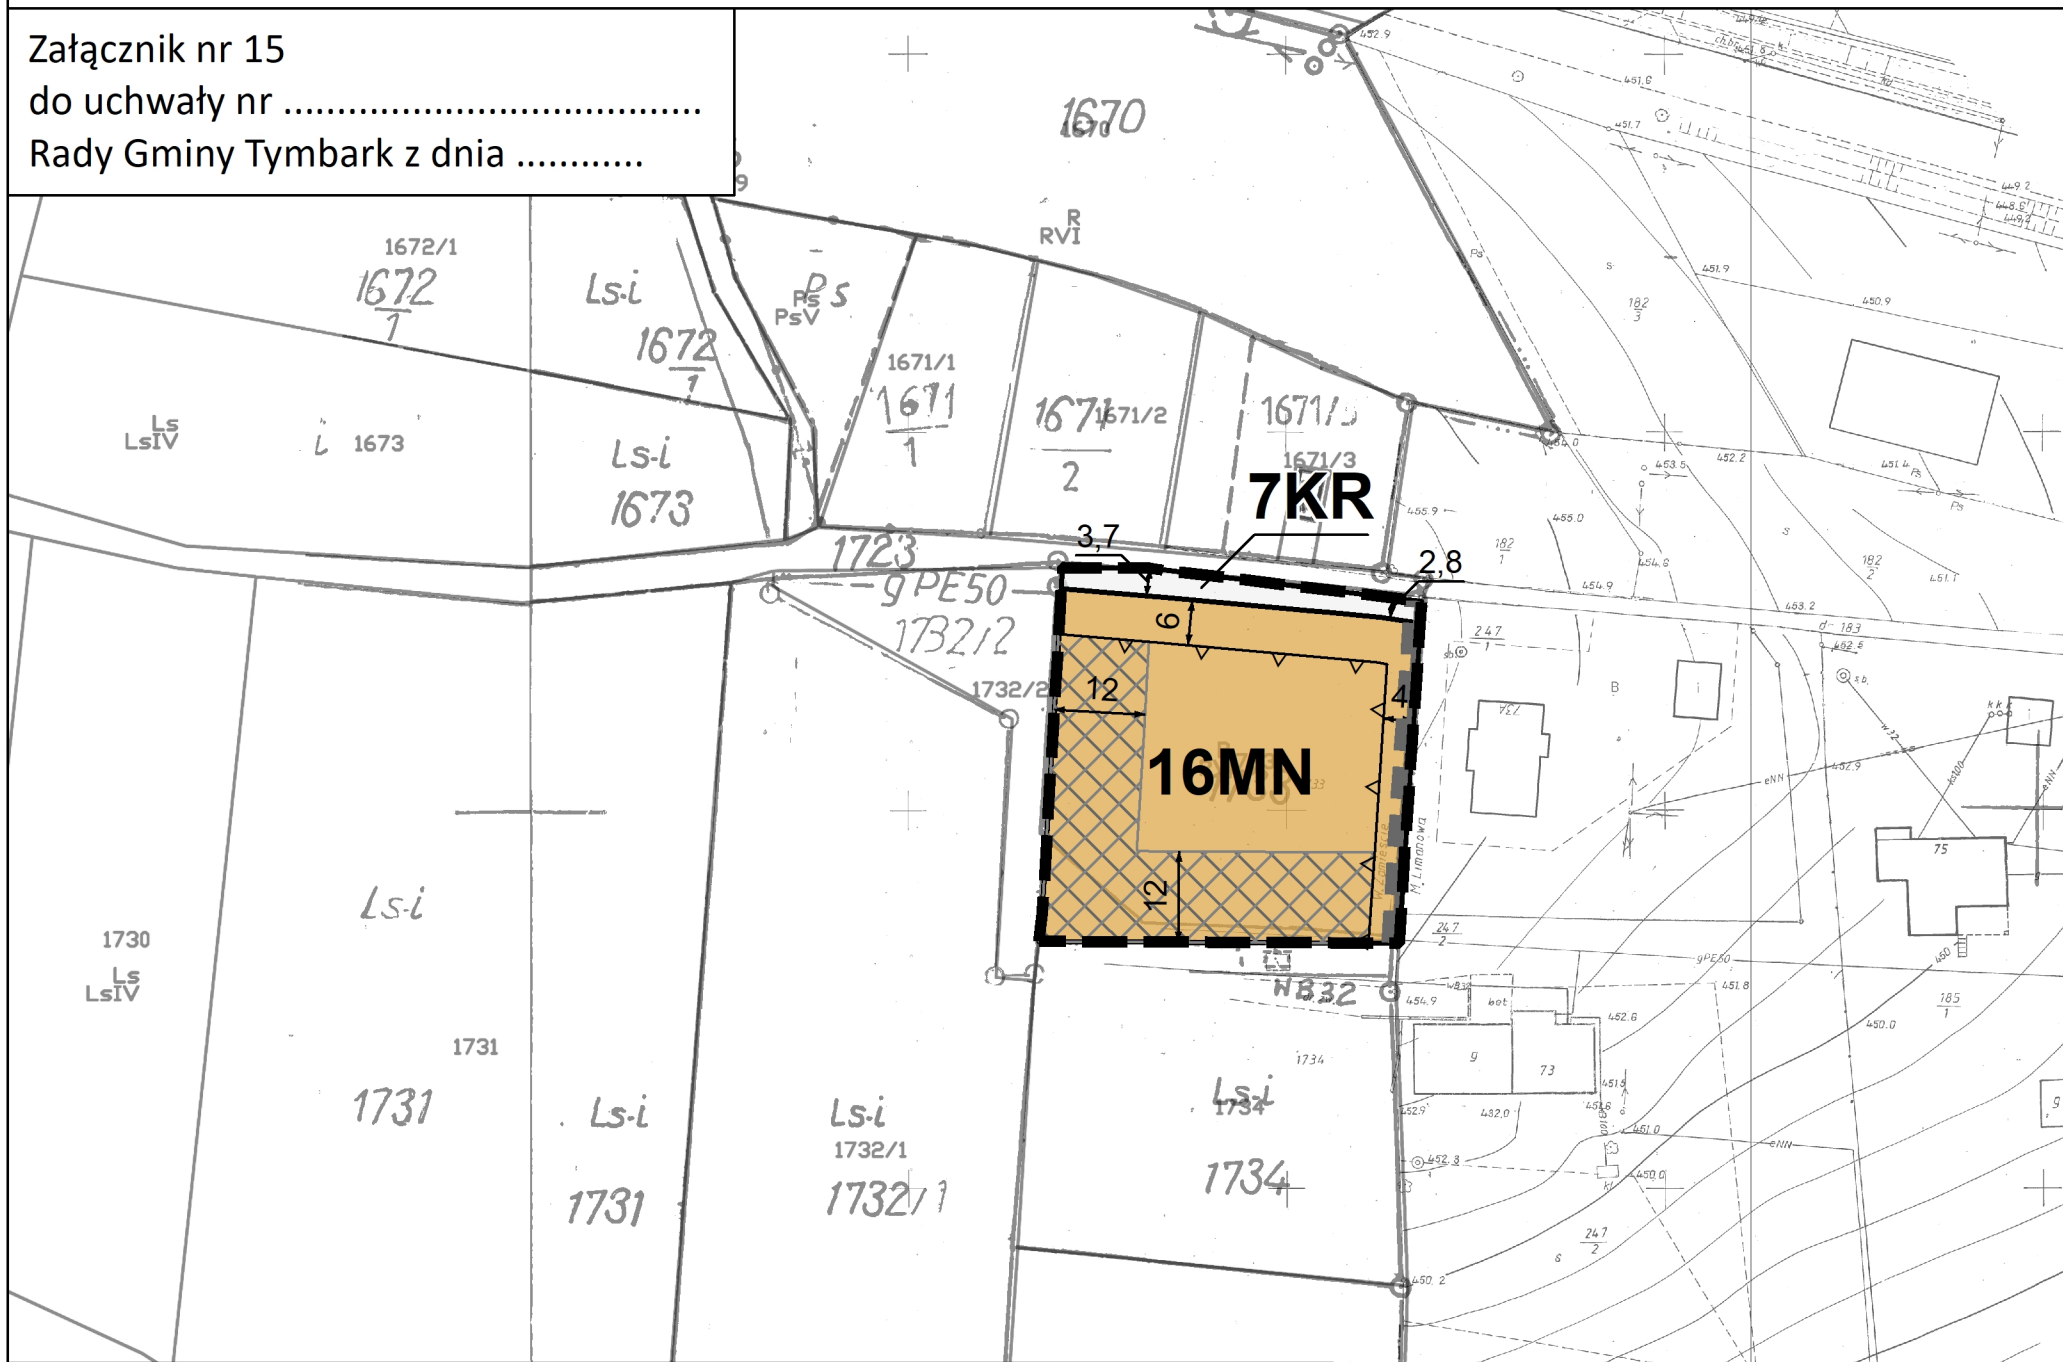

Legenda

OBOWIĄZUJĄCE USTALENIA PLANU

OZNACZENIA LINIOWE

- granica obszaru objętego planem miejscowym
- linia rozgraniczająca tereny o różnym przeznaczeniu lub różnych zasadach zagospodarowania
- nieprzekraczalne linie zabudowy
- wymiary mierzone w metrach

PRZEZNACZENIE TERENÓW

- MN - tereny zabudowy mieszkaniowej jednorodzinnej
- KR - tereny komunikacji drogowej wewnętrznej

POZOSTAŁE OZNACZENIA

- strefa ograniczeń w zagospodarowaniu związana z odległością od lasu

ELEMENTY INFORMACYJNE PLANU

- granica gminy

miejscowy plan zagospodarowania przestrzennego został sporządzony na podkładzie mapy zasadniczej w wersji hybrydowej wydanej przez Powiat Limanowski - licencja nr GK.6642.1.3681.2022_1207_P

WYRYS ZE STUDIUM UWARUNKOWAŃ I KIERUNKÓW ZAGOSPODAROWANIA PRZESTRZENNEGO GMINY TYMBARK PRZYJĘTEGO UCHWAŁĄ NR X/92/99 RADY GMINY TYMBARK Z DNIA 29 GRUDNIA 1999 R. Z PÓŹN ZM.



- granica obszaru objętego planem miejscowym
- granice obszarów objętych zmianą nr 2 studium
- KIERUNKI ZAGOSPODAROWANIA TERENÓW**
- MN1 tereny zabudowy mieszkaniowej jednorodzinnej
- ELEMENTY ŚRODOWISKA PRZYRODNICZEGO**
- korytarze ekologiczne wyznaczone w projekcie pn. „Rozbudowa bazy danych przestrzennych o korytarzach ekologicznych w Małopolsce”