





# MIEJSCOWY PLAN ZAGOSPODAROWANIA PRZESTRZENNEGO GMINY TYMBARK

RYSUNEK PLANU

PL-2000  
SKALA 1:1000

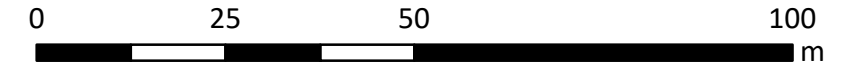

Załącznik nr 9  
do uchwały nr .....  
Rady Gminy Tymbark z dnia .....

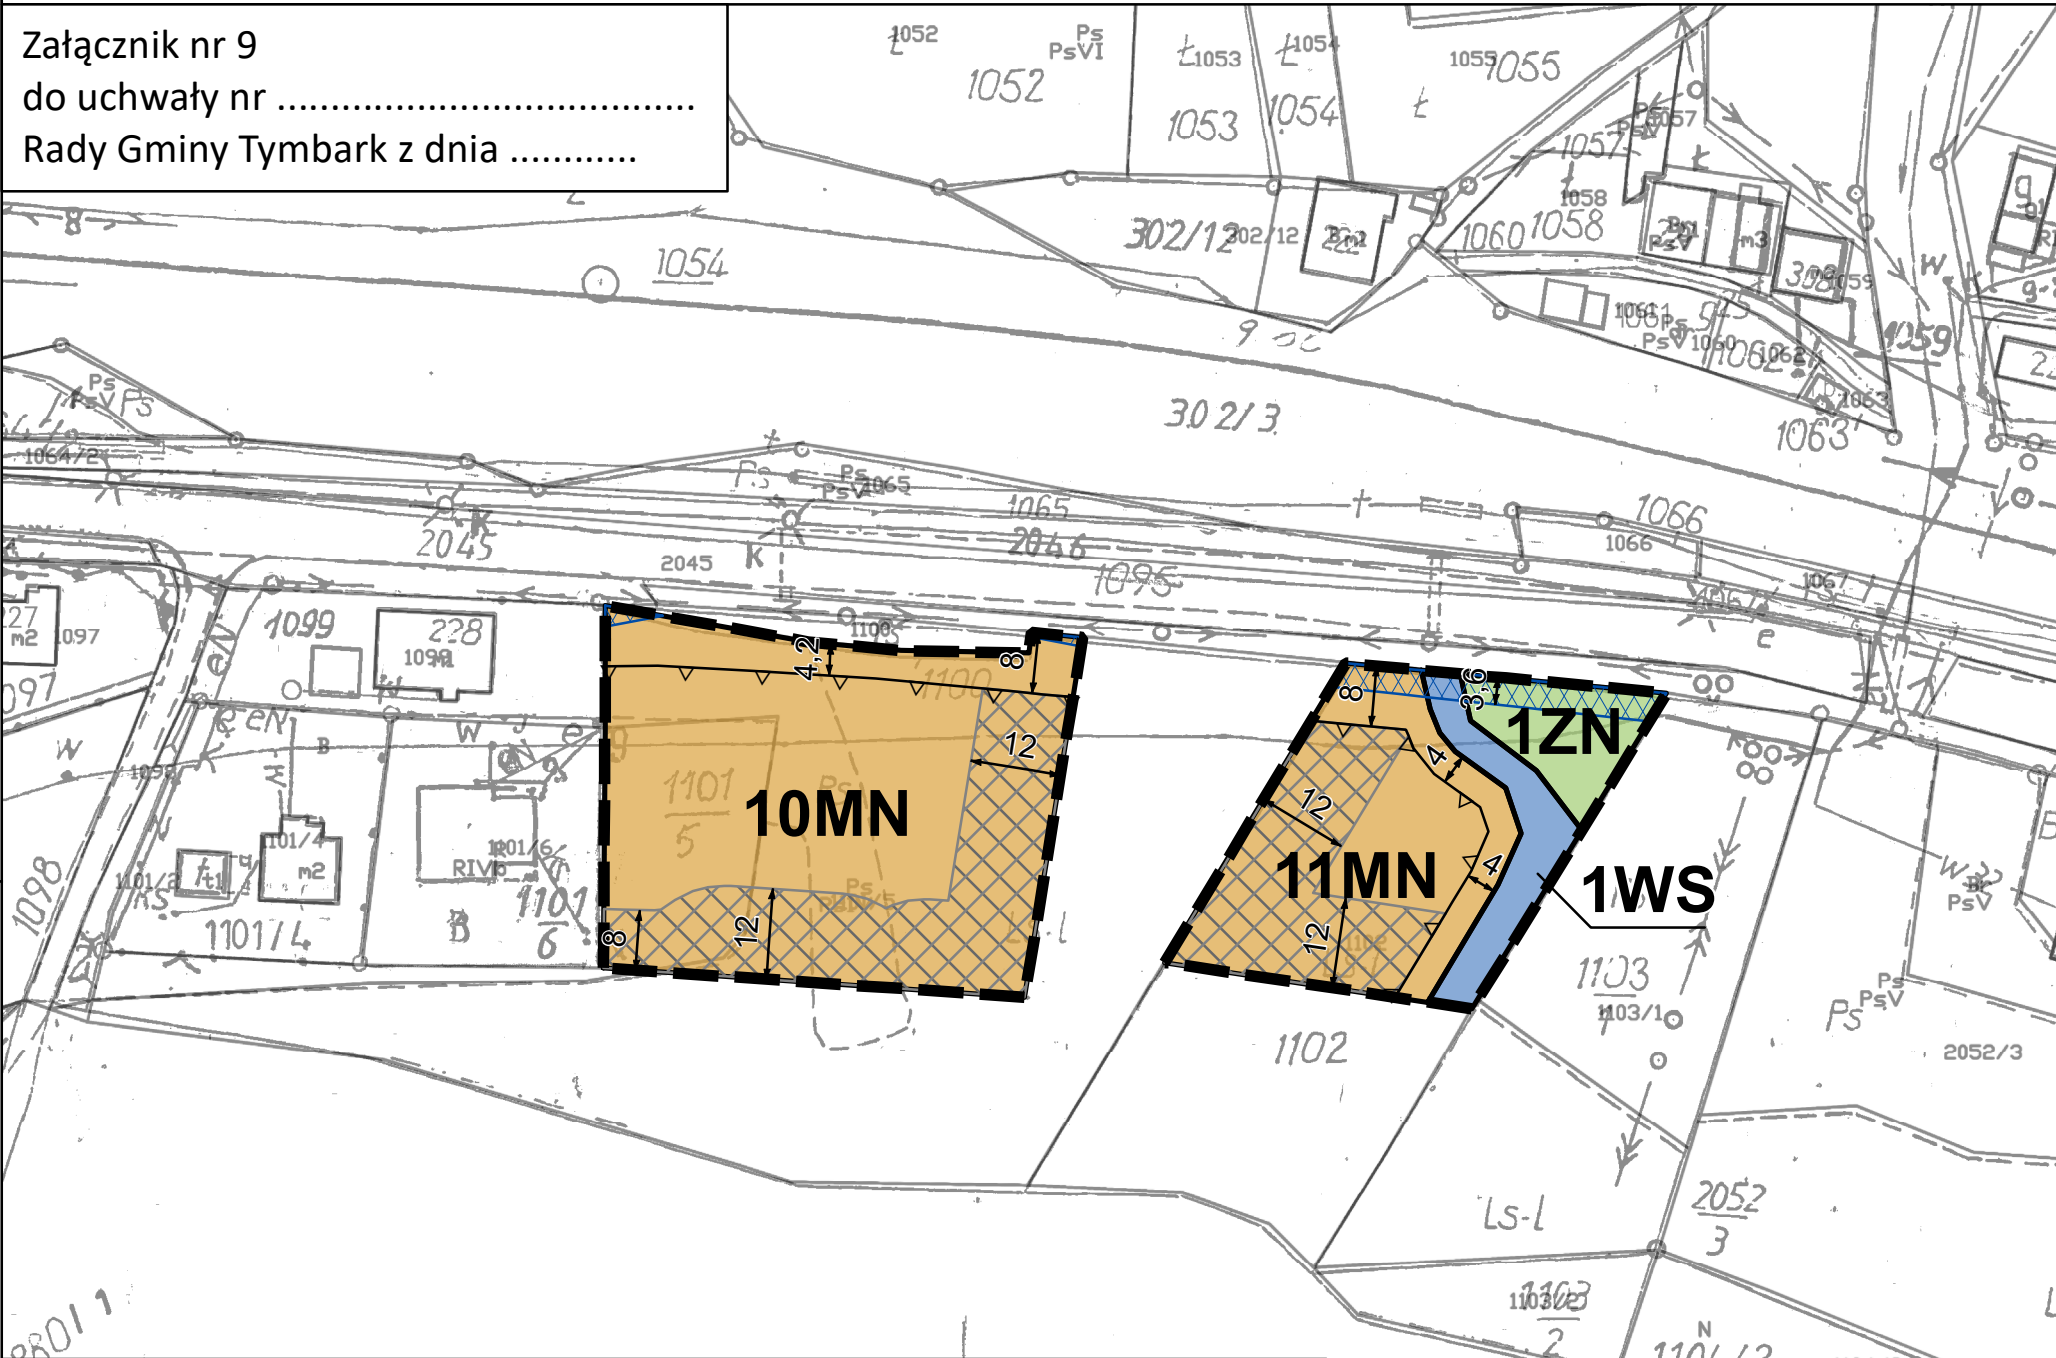

## Legenda

### OBOWIĄZUJĄCE USTALENIA PLANU

#### OZNACZENIA LINIOWE

- granica obszaru objętego planem miejscowym
- linia rozgraniczająca tereny o różnym przeznaczeniu lub różnych zasadach zagospodarowania
- △ nieprzekraczalne linie zabudowy
- ← wymiary mierzone w metrach

#### PRZEZNACZENIE TERENÓW

- MN - tereny zabudowy mieszkaniowej jednorodzinnej
- WS - teren wód powierzchniowych śródlądowych
- ZN - teren zieleni naturalnej

#### POZOSTAŁE OZNACZENIA

- strefa ograniczeń w zagospodarowaniu związana z odległością od lasu
- strefa ograniczeń w zagospodarowaniu związana z sąsiedztwem linii kolejowej

#### ELEMENTY INFORMACYJNE PLANU

cały obszar planu położony jest w granicach obszaru zdegradowanego

miejscowy plan zagospodarowania przestrzennego został sporządzony na podkładzie mapy zasadniczej w wersji hybrydowej wydanej przez Powiat Limanowski - licencja nr GK.6642.1.3681.2022\_1207\_P

WYRYS ZE STUDIUM UWARUNKOWAŃ I KIERUNKÓW ZAGOSPODAROWANIA PRZESTRZENNEGO GMINY TYMBARK PRZYJĘTEGO UCHWAŁĄ NR X/92/99 RADY GMINY TYMBARK Z DNIA 29 GRUDNIA 1999 R. Z PÓŹN ZM.



- granica obszaru objętego planem miejscowym
- granice obszarów objętych zmianą nr 2 studium
- KIERUNKI ZAGOSPODAROWANIA TERENÓW**
- MN1 - tereny zabudowy mieszkaniowej jednorodzinnej
- korytarze ekologiczne wyznaczone w projekcie pn. „Rozbudowa bazy danych przestrzennych o korytarzach ekologicznych w Małopolsce”
- obszar zdegradowany wyznaczony na podstawie Gminnego Programu Rewitalizacji
- granice obszarów objętych zmianą nr 4 studium
- KIERUNKI ZAGOSPODAROWANIA TERENÓW**
- MN2 - tereny zabudowy mieszkaniowej jednorodzinnej
- POZOSTAŁE OZNACZENIA**
- grunty leśne wymagające zmiany przeznaczenia na cele nieleśne
- obszar zdegradowany wyznaczony na podstawie Gminnego Programu Rewitalizacji