


Załącznik nr 17
do uchwały nr
Rady Gminy Tymbark z dnia

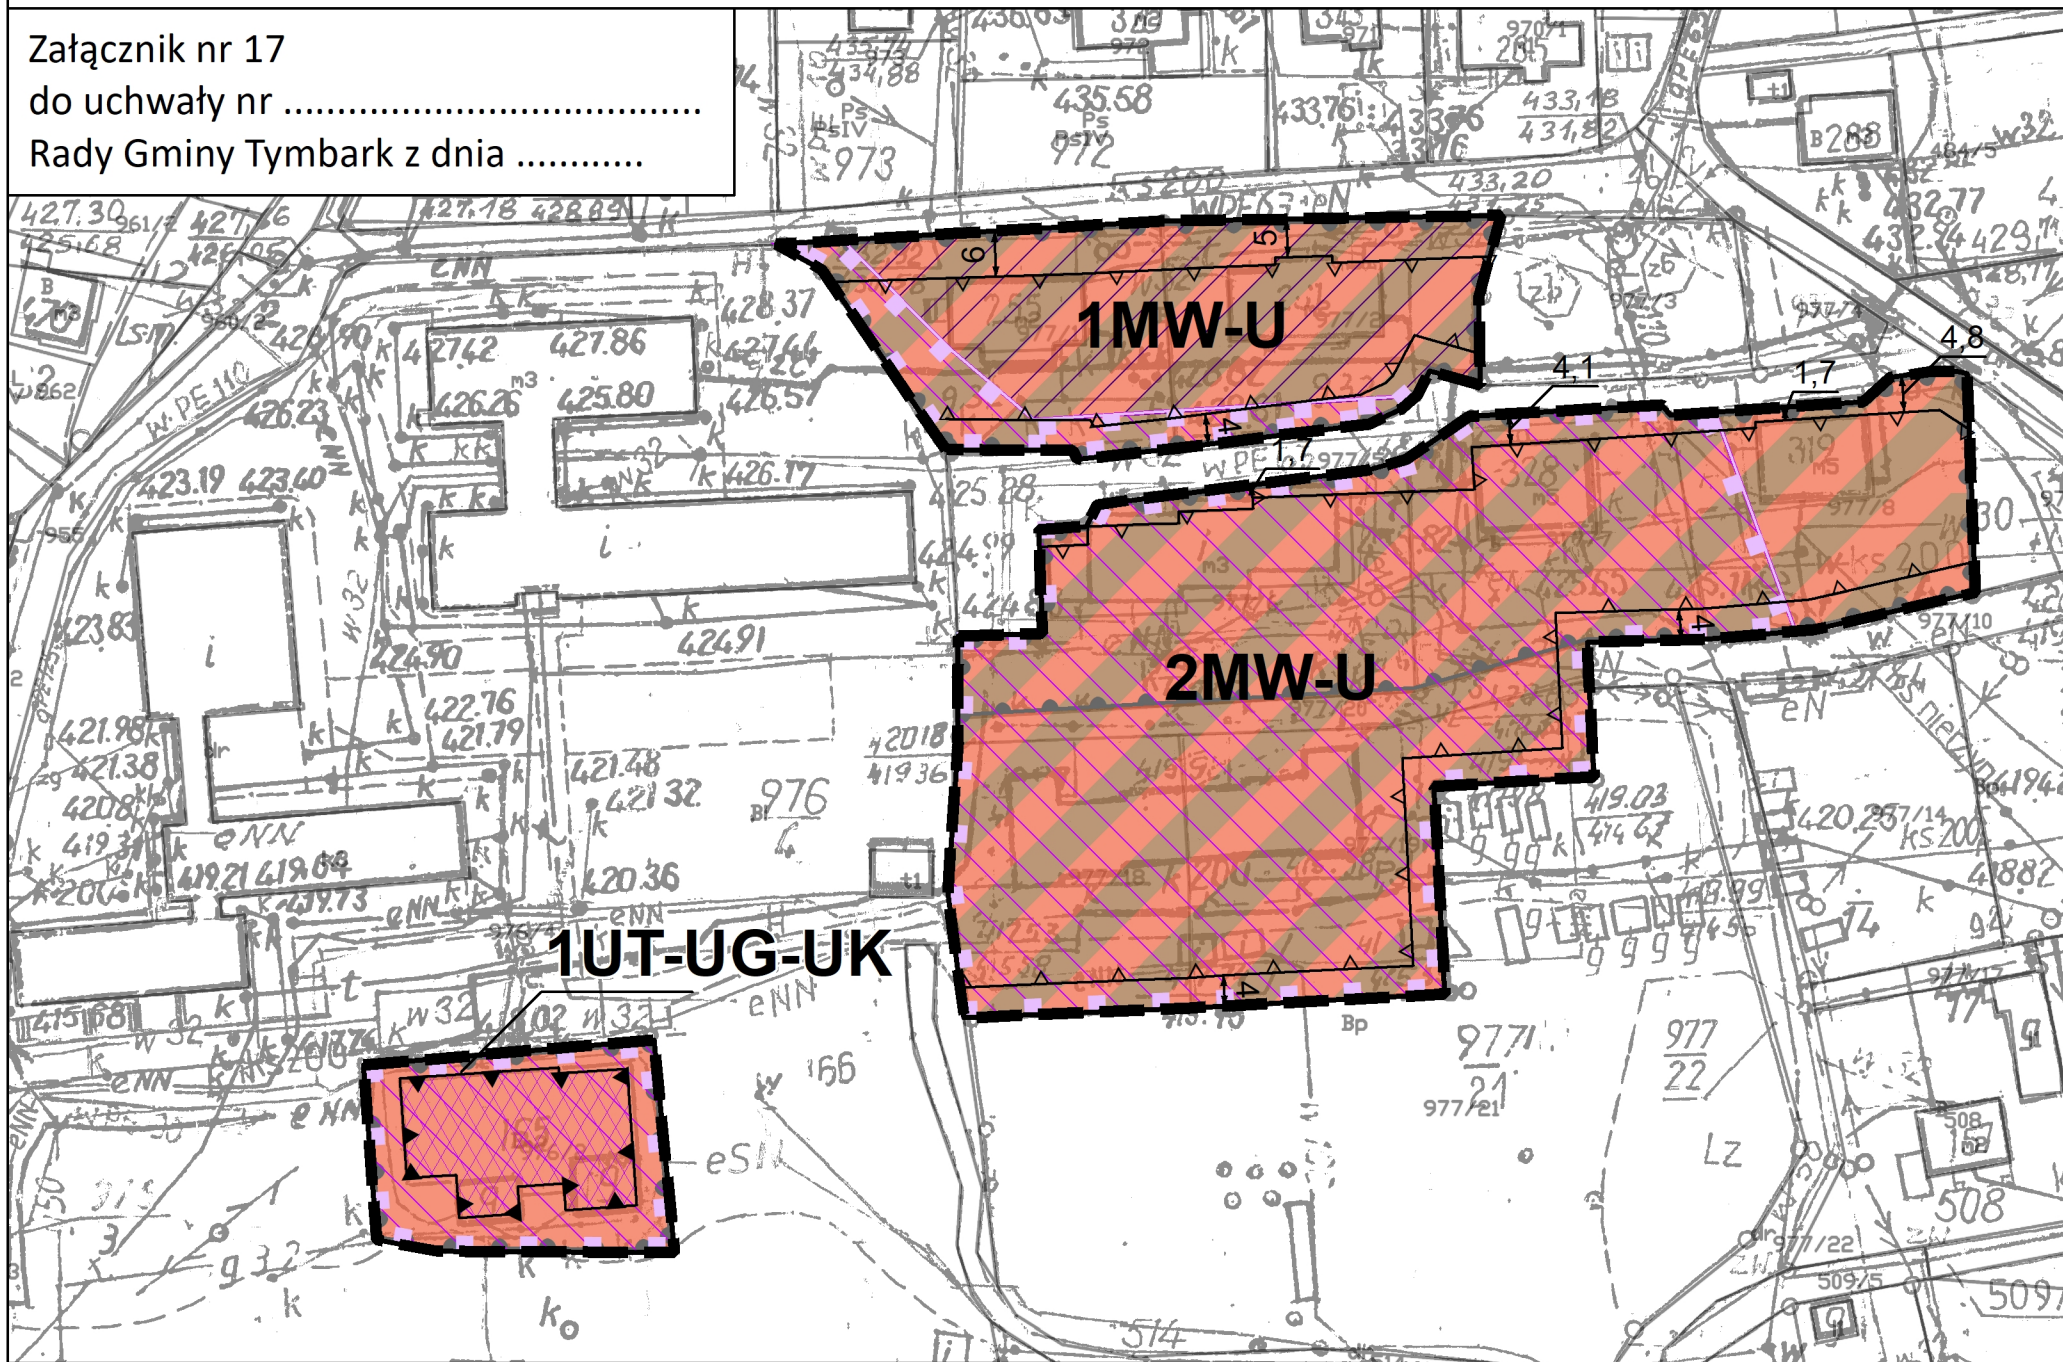

Legenda

OBOWIĄZUJĄCE USTALENIA PLANU

OZNACZENIA LINIOWE

- granica obszaru objętego planem miejscowym
- linia rozgraniczająca tereny o różnym przeznaczeniu lub różnych zasadach zagospodarowania
- ▲ obowiązujące linie zabudowy
- △ nieprzekraczalne linie zabudowy
- ← wymiary mierzone w metrach

PRZEZNACZENIE TERENÓW

- MW-U - tereny zabudowy mieszkaniowej wielorodzinnej lub usług
- UT-UG-UK - teren usług turystyki, usług gastronomii lub usług kultury i rozrywki

POZOSTAŁE OZNACZENIA

- strefa ścisłej ochrony konserwatorskiej „A”
- strefa częściowej ochrony konserwatorskiej „B”


ELEMENTY INFORMACYJNE PLANU

- obiekt wpisany do rejestru zabytków
- obszar wpisany do rejestru zabytków
- obszar rewitalizacji

cały obszar planu położony jest w granicach obszaru zdegradowanego

miejscowy plan zagospodarowania przestrzennego został sporządzony na podkładzie mapy zasadniczej w wersji hybrydowej wydanej przez Powiat Limanowski - licencja nr

WYRYS ZE STUDIUM UWARUNKOWAŃ I KIERUNKÓW ZAGOSPODAROWANIA PRZESTRZENNEGO GMINY TYMBARK PRZYJĘTEGO UCHWAŁĄ NR X/92/99 RADY GMINY TYMBARK Z DNIA 29 GRUDNIA 1999 R. Z PÓŹN ZM.

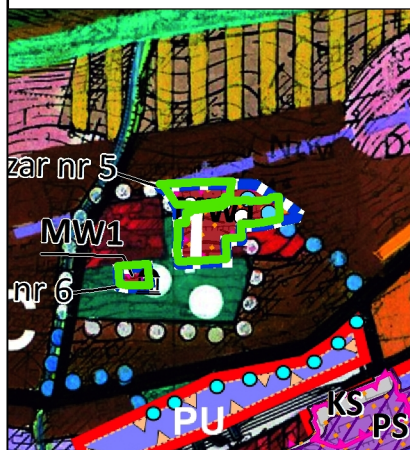

- granica obszaru objętego planem miejscowym
- granice obszarów objętych zmianą nr 2 studium
- KIERUNKI ZAGOSPODAROWANIA TERENÓW**
- MW1 tereny zabudowy mieszkaniowej wielorodzinnej
- ELEMENTY DZIEDZICTWA KULTUROWEGO**
- ▲ obiekt wpisany do rejestru zabytków - drewniany dwór z pocz. XX w.
- strefa ochrony konserwatorskiej „B” obejmująca sąsiedztwo
- założenia parkowe
- strefa ochrony konserwatorskiej „A” obejmująca założenia parkowe
- POZOSTAŁE OZNACZENIA**
- obszar rewitalizacji wyznaczony na podstawie Gminnego Programu Rewitalizacji
- obszar zdegradowany wyznaczony na podstawie Gminnego Programu Rewitalizacji

